

ΕΦΗΜΕΡΙΣ ΤΗΣ ΚΥΒΕΡΝΗΣΕΩΣ
ΤΗΣ ΕΛΛΗΝΙΚΗΣ ΔΗΜΟΚΡΑΤΙΑΣ

ΕΝ ΑΘΗΝΑΙΣ ΤΗι 23 ΙΟΥΛΙΟΥ 1981 | ΤΕΥΧΟΣ ΤΕΤΑΡΤΟΝ | ΑΡΙΘΜΟΣ ΦΥΛΛΟΥ 397

ΠΕΡΙΕΧΟΜΕΝΑ

ΑΠΑΛΛΟΤΡΙΩΣΕΙΣ

ΑΠΟΦΑΣΕΙΣ

ΠΟΛΕΟΔΟΜΙΑ

ΔΙΑΤΑΓΜΑΤΑ

ΑΝΑΚΟΙΝΩΣΕΙΣ

ΑΠΑΛΛΟΤΡΙΩΣΕΙΣ

ΑΠΟΦΑΣΕΙΣ

Ἀριθ. Υ. 1009/713 Π. 906 (1)

Περὶ μερικῆς ἀνακλήσεως τῆς ἀναγκαστικῆς ἀπαλλοτριώσεως, πού κηρύχθηκε, μὲ τὴν κοινὴ ὑπουργικὴ ἀπόφαση ἀριθ. 16314/11.2.1925 (ΦΕΚ 17/1925 τ. Β'), γιὰ τὴν ἐπέκταση τοῦ προσφυγικοῦ συνοικισμοῦ Κ. Τούμπας Θεσσαλονίκης.

ΟΙ ΥΠΟΥΡΓΟΙ
ΟΙΚΟΝΟΜΙΚΩΝ ΚΑΙ ΚΟΙΝΩΝΙΚΩΝ ΥΠΗΡΕΣΙΩΝ

Ἔχοντας ὑπόψη:

1. Τὶς διατάξεις τῆς παραγρ. 5 τοῦ ἄρθρου 2 τοῦ κωδικοποιημένου Α.Ν. 1731/1939 «περὶ ἀναγκαστικῶν ἀπαλλοτριώσεων».

2. Τὴ γνωμοδότηση ἀριθ. συνεδριάσεως 91/3.3.81 τοῦ Συντονιστικοῦ Συμβουλίου Στεγάσεως τοῦ Ὑπουργείου Κοινωνικῶν Ὑπηρεσιῶν.

3) Τὶς ὑπ' ἀριθ. 2652/66/20.5.80 καὶ 1029/16.5.80 κοινὲς ἀποφάσεις τοῦ Πρωθυπουργοῦ καὶ Ὑπουργῶν Οἰκονομικῶν καὶ Κοινωνικῶν Ὑπηρεσιῶν «περὶ μεταβιβάσεως ἁρμοδιοτήτων εἰς τοὺς Ὑφυπουργούς», ἀποφασίζουμε:

Ἀνακαλοῦμε καὶ τυπικῶς τὴν ἀναγκαστικὴ ἀπαλλοτρίωση πού κηρύχθηκε, δυνάμει τῆς κοινῆς ἀποφάσεως τῶν Ὑπουργῶν Γεωργίας καὶ Ὑγιεινῆς, Προνοίας καὶ Ἀντιλήψεως ἀριθ. 16314/11.2.1925 (ΦΕΚ 17/1925 τ. Β') γιὰ τὴν ἐπέκταση τοῦ προσφυγικοῦ συνοικισμοῦ Κάτω Τούμπας Θεσσαλονίκης, ὡς πρὸς ἔκταση ἐμβαδοῦ 578,40 μ2, πού ἔχει ἐντοπισθεῖ μὲ τὰ στοιχεῖα Α, Β, Γ, Δ, Ε, Ζ, Α στὸ κτηματολογικὸ διάγραμμα τῆς Δ/νσεως Τεχνικῶν Ὑπηρεσιῶν τοῦ Ὑπουργείου Κοινωνικῶν Ὑπηρεσιῶν ἀριθ. 5220/5.8.1975, ἀπὸ τὸν προϊστάμενο τοῦ Τμήματος Τοπογραφήσεων Κ. Λυμπερόπουλο, ὅπως φαίνεται στὸ ἀπὸ 15.1.81 ἐπ' αὐτοῦ ὑπόμνημα τοῦ ἰδίου.

Ἡ παρούσα ἀπόφαση νὰ δημοσιευθεῖ στὴν Ἐφημερίδα τῆς Κυβερνήσεως.

Ἀθῆναι, 26 Ἰουνίου 1981

ΟΙ ΥΦΥΠΟΥΡΓΟΙ

ΟΙΚΟΝΟΜΙΚΩΝ	ΚΟΙΝΩΝΙΚΩΝ ΥΠΗΡΕΣΙΩΝ
ΠΑΝΑΓΙΩΤΗΣ ΜΠΟΚΟΒΟΣ	**ΑΘΑΝΑΣΙΟΣ ΤΣΟΥΚΑΝΤΑΣ**

Ἀριθ. Δ. 3908/769 (2)

Περὶ ἀναγκαστικῆς ἀπαλλοτριώσεως ἀκινήτων πρὸς κατασκευὴ τῶν ἐγγειοβελτιωτικῶν ἔργων στὴν εὐρεῖα κοίτη πλημμυρῶν ποταμοῦ Ἄρδα τοῦ Νομοῦ Ἕβρου.

ΟΙ ΥΠΟΥΡΓΟΙ
ΟΙΚΟΝΟΜΙΚΩΝ ΚΑΙ ΔΗΜΟΣΙΩΝ ΕΡΓΩΝ

Ἔχοντας ὑπόψη:

1. Τὶς διατάξεις τοῦ Ν. Δ/τος 797/1971 «περὶ ἀναγκαστικῶν ἀπαλλοτριώσεων», σὲ συνδυασμὸ μὲ τὶς διατάξεις τοῦ Β. Δ/τος 139/71 «περὶ τῆς ἁρμοδιότητος τῶν Νομαρχῶν πρὸς κήρυξιν ἀναγκαστικῶν τινων ἀπαλλοτριώσεων».

2. Τὶς διατάξεις τοῦ ἄρθρου 33 τοῦ Ν. Δ/τος 3881/58 «περὶ ἔργων Ἐγγείων Βελτιώσεων».

3. Τὴν κοινὴ ἀπόφαση τοῦ Πρωθυπουργοῦ καὶ τοῦ Ὑπουργοῦ Οἰκονομικῶν ἀριθ. 2652/66/20.5.1980 (ΦΕΚ 497/1980 τ. Β') «περὶ ἀναθέσεως ἁρμοδιοτήτων στοὺς Ὑφυπουργοὺς Οἰκονομικῶν», ἀποφασίζουμε:

Κηρύσσουμε τὴν ἀναγκαστικὴ ἀπαλλοτρίωση, λόγω δημοσίας ὠφελείας καὶ εἰδικότερα γιὰ τὴν κατασκευὴ τῶν ἐγγειοβελτιωτικῶν ἔργων στὴν εὐρεῖα κοίτη πλημμυρῶν ποταμοῦ Ἄρδα τοῦ Νομοῦ Ἕβρου, ἐκτάσεως ἐμβαδοῦ 75021 μ2, ποὺ ἐμφαίνεται στὸ ὑπὸ κλίμακα 1 : 2000 κτηματολογικὸ διάγραμμα (φύλλα ἕξι μὲ ἀριθ. σχεδ. 1 ἕως καὶ 6) τοῦ συντάξαντος Γραφείου «ΑΚΤΙΣ» καὶ στὸν ἀντίστοιχο κτηματολογικὸ πίνακα, ποὺ ἔχουν θεωρηθεῖ ἁρμοδίως, μὲ ἡμερομηνία 19.7.80, ἀπὸ τὸ Δ/ντὴ τῆς Δ/νσεως ΒΜ3 τοῦ Ὑπουργείου Δημοσίων Ἔργων, Δ. Βολτῆ.

Στὴν ἔκταση ποὺ ἀπαλλοτριώνεται προβάλλουν δικαιώματα κυριότητος οἱ: 1) Τουτσίδης Δημήτριος τοῦ Ἀντωνίου, 2) Τσαυδαρτζῆς Ἀντώνιος, τοῦ Δημητρίου κλπ.

Ἡ ἀπαλλοτρίωση κηρύσσεται ὑπὲρ τοῦ Δημοσίου καὶ μὲ δαπάνη του, ποὺ θὰ ἀντιμετωπισθεῖ ἀπὸ τὶς πιστώσεις γιὰ ἔργα δημοσίων ἐπενδύσεων ἁρμοδιότητος Ὑπουργείου Δημ. Ἔργων (ἀριθ. ἔργου 8072601 τῆς Σ.Α.Ε. 8072/1/1980).

Ἡ παροῦσα ἀπόφαση νὰ δημοσιευθεῖ στὴν Ἐφημερίδα τῆς Κυβερνήσεως.

Ἀθῆναι, 26 Ἰουνίου 1981

ΟΙ ΥΠΟΥΡΓΟΙ

ΥΦΥΠΟΥΡΓΟΣ ΟΙΚΟΝΟΜΙΚΩΝ	ΔΗΜΟΣΙΩΝ ΕΡΓΩΝ
ΠΑΝΑΓΙΩΤΗΣ ΜΗΘΚΟΒΟΣ	**ΤΖΑΝΝΗΣ ΤΖΑΝΝΕΤΑΚΗΣ**

ΠΟΛΕΟΔΟΜΙΑ

ΔΙΑΤΑΓΜΑΤΑ

(3)

Περὶ ἐγκρίσεως τοῦ ρυμοτομικοῦ σχεδίου οἰκισμοῦ ἐπὶ ἐκτάσεως τοῦ Οἰκισμοῦ Συνεταιρισμοῦ Μονίμων Ἀξιωματικῶν Ἀεροπορίας «Ο ΙΚΑΡΟΣ» καὶ τινῶν ἰδιωτικῶν ἐκτάσεων εἰς θέσιν «Γκόριζα» τῆς Κοινότητος Γραμματικοῦ (Ἀττικῆς) καὶ καθορισμοῦ τῶν ὅρων καὶ περιορισμῶν δομήσεως τῶν οἰκοπέδων αὐτοῦ.

Ο ΠΡΟΕΔΡΟΣ ΤΗΣ ΕΛΛΗΝΙΚΗΣ ΔΗΜΟΚΡΑΤΙΑΣ

Ἔχοντες ὑπ' ὄψει:

1. Τὰς διατάξεις τοῦ ἀπὸ 17 Ἰουλίου 1923 Ν. Δ/τος «περὶ σχεδίων πόλεων κλπ.», ὡς μεταγενεστέρως ἐτροποποιήθησαν καὶ συνεπληρώθησαν καὶ εἰδικώτερον τῶν ἄρθρων 1, 3, 7, 9, 11 καὶ 29 αὐτοῦ.

2. Τὰς διατάξεις τῶν παραγράφων 4, 5 καὶ 6 τοῦ ἄρθρου 4 τοῦ Α.Ν. 201/1967, ὡς αὗται προσετέθησαν διὰ τοῦ ἄρθρου 5 τοῦ Ν. Δ/τος 886/1971 «περὶ διατάξεων τινῶν ἀφορωσῶν εἰς Οἰκοδομικοὺς Συνεταιρισμοὺς» (ΦΕΚ 109/Α) καὶ τοῦ ἄρθρου 13 τοῦ ὡς ἄνω Ν. Δ/τος 886/1971.

3. Τὰς διατάξεις τοῦ Ν. Δ/τος 505/1970 «περὶ διατάξεων ἀφορωσῶν εἰς τοὺς Οἰκοδομικοὺς Συνεταιρισμοὺς τῶν Ἀξιωματικῶν τοῦ Ναυτικοῦ καὶ τῆς Ἀεροπορίας» (ΦΕΚ 91/Α).

4. Τὰς διατάξεις τοῦ Ν. Δ/τος 8/1973 «περὶ Γ.Ο.Κ.» καὶ εἰδικώτερον τῶν ἄρθρων 33 (παρ. 1 καὶ 2), 34 (παρ. 1) καὶ 35 (παρ. 5β) αὐτοῦ.

5. Τὰς διατάξεις τοῦ ἄρθρου 60 τοῦ Ν. Δ/τος 86/1969 «περὶ δασικοῦ κώδικος» (ΦΕΚ 7/Α).

6. Τὰς διατάξεις τοῦ Ν. 947/1979 «περὶ οἰκιστικῶν περιοχῶν» καὶ εἰδικώτερον τοῦ ἄρθρου 62 (παρ. 2) αὐτοῦ.

7. Τὰς διατάξεις τοῦ Ν. 1032/1980 «περὶ συστάσεως Ὑπουργείου Χωροταξίας, Οἰκισμοῦ καὶ Περιβάλλοντος» (ΦΕΚ 57/Α) καὶ εἰδικώτερον τὰ ἄρθρα 2, 3 καὶ 7 αὐτοῦ.

8. Τὰς ὑπ' ἀριθ. 9561/1100/2.5.1969, 13036/1118/19.4.1970 καὶ 34689/2175/10.6.70 ἀποφάσεις τοῦ Ὑπουργοῦ Γεωργίας «περὶ παραχωρήσεως δημοσίας δασικῆς ἐκτάσεως ἐκ 3.000 περίπου στρεμμάτων εἰς τὸν Οἰκοδομικὸν Συνεταιρισμὸν τῶν Μονίμων ἐν ἐνεργείᾳ Ἀξιωματικῶν τῆς Ἑλληνικῆς Βασιλικῆς Ἀεροπορίας «Ο ΙΚΑΡΟΣ» διὰ τὴν δημιουργίαν θερέτρων διὰ τὰς οἰκογενείας τῶν μελῶν τοῦ Συνεταιρισμοῦ».

9. Τὴν ὑπ' ἀριθ. Φ. 050/400/Α.Δ. 22.540/19.4.1979 κοινὴν ἀπόφασιν τοῦ Ὑπουργοῦ Ἐθνικῆς Ἀμύνης καὶ τοῦ Ὑφυπουργοῦ Δημοσίων Ἔργων.

10. Τὴν ὑπ' ἀριθ. 224632/14.5.1980 κοινὴν ἀπόφασιν τοῦ Πρωθυπουργοῦ καὶ τοῦ Ὑπουργοῦ Γεωργίας.

11. Τὸ ὑπ' ἀριθ. 208253/324/21.3.1978 ἔγγραφον τοῦ Ὑπουργείου Γεωργίας (Γενικῆς Διευθύνσεως Δασῶν καὶ Δ.Π.).

12. Τὴν ὑπ' ἀριθ. ΥΠΠΕ/ΑΡΧΑΙΟΤ/ΑΙ/Φ. 0255376/2774/27.11.1979 ἀπόφασιν τοῦ Ὑπουργείου Πολιτισμοῦ καὶ Ἐπιστημῶν (Γενικῆς Διευθύνσεως Ἀρχαιοτήτων καὶ Ἀναστηλώσεως).

13. Τὸ ὑπ' ἀριθ. 536648/26.9.1975 ἔγγραφον τοῦ Ἑλληνικοῦ Ὀργανισμοῦ Τουρισμοῦ.

14. Τὰς ὑπ' ἀριθ. 24/1978 καὶ 25/1978 πράξεις τοῦ Κοινοτικοῦ Συμβουλίου Γραμματικοῦ (Ἀττικῆς).

15. Τὰς ὑπ' ἀριθ. 1004/1976, 522/1978 καὶ 22/1979 γνωμοδοτήσεις τοῦ Συμβουλίου Δημοσίων Ἔργων (Τμῆμα Μελετῶν καὶ Τμῆμα Οἰκισμοῦ).

16. Τὴν ὑπ' ἀριθ. 1908/1974 ἀπόφασιν τοῦ Συμβουλίου τῆς Ἐπικρατείας.

17. Τὴν ὑπ' ἀριθ. 2.737/1980 δήλωσιν τοῦ ὑπὸ τὴν ἐπωνυμίαν «Οἰκοδομικὸς Συνεταιρισμὸς Μονίμων Ἀξιωματικῶν Ἀεροπορίας «Ο ΙΚΑΡΟΣ» Συνεταιρισμοῦ, γενομένης ἐνώπιον τοῦ Συμβολαιογράφου Ἀθηνῶν Σωκράτους Ἀχιλλέως Κωτσάκη, περὶ παραιτήσεώς του ἀπὸ δικαιώματος ἀπαιτήσεως ἀποζημιώσεως διὰ ρυμοτομίαν λόγῳ διαμορφώσεως κοινοχρήστων χώρων κ.λπ.

18. Τὴν ὑπ' ἀριθ. 469/1981 γνωμοδότησιν τοῦ Συμβουλίου τῆς Ἐπικρατείας, προτάσει τοῦ Ὑπουργοῦ Χωροταξίας, Οἰκισμοῦ καὶ Περιβάλλοντος καὶ τοῦ Ὑφυπουργοῦ Γεωργίας, ἀπεφασίσαμεν:

Ἄρθρον 1.

1. Ἐγκρίνεται τὸ ρυμοτομικὸν σχέδιον οἰκισμοῦ ἐπὶ ἐκτάσεως τοῦ Οἰκοδομικοῦ Συνεταιρισμοῦ Μονίμων Ἀξιωματικῶν Ἀεροπορίας «Ο ΙΚΑΡΟΣ», ὡς καὶ ἐπὶ ἐκτάσεως φερομένης ὡς ἀνηκούσης εἰς ἰδιώτας, εἰς θέσιν (Γκόριζα» τῆς Κοινότητος Γραμματικοῦ (Ἀττικῆς), ὡς ἐμφαίνεται εἰς τὰ ὑπὸ τοῦ Γενικοῦ Διευθυντοῦ Οἰκισμοῦ θεωρημένα διὰ τῆς ὑπ' ἀριθ. Γ. 29.105/1981 πράξεως αὐτοῦ ἓξ (6) σχετικὰ πρωτότυπα διαγράμματα ὑπὸ κλίμακα 1:2.000, τῶν ὁποίων συνοπτικὰ ἀντίτυπα δημοσιεύονται μετὰ τοῦ παρόντος.

2. Ἐντὸς τοῦ ὡς ἄνω ἐγκρινομένου ρυμοτομικοῦ σχεδίου καθορίζονται χῶροι δι' ἀνέγερσιν ἐμπορικοῦ Κέντρου, Διοικητικοῦ Κέντρου, Ἐκκλησίας, τουριστικοῦ περιπτέρου, Ψυ-

χαγωγίας καὶ Σχολείου ὡς οὗτοι ἐμφαίνονται εἰς τὰ ἐν τῇ προηγουμένῃ παραγράφῳ μνημονευόμενα διαγράμματα.

Ἄρθρον 2.

Τὰ ἐλάχιστα ὅρια ἐμβαδοῦ καὶ διαστάσεων καὶ οἱ λοιποὶ ὅροι καὶ περιορισμοὶ δομήσεως τῶν οἰκοπέδων, ἐφ' ὧν διὰ τοῦ παρόντος ἐγκρίνεται τὸ ρυμοτομικὸν σχέδιον, ὁρίζονται ὑπὸ τοῦ τομέως Α, ὡς ἀκολούθως:

ΤΟΜΕΥΣ Α

1. Οἰκοδομικὸν σύστημα τὸ πανταχόθεν ἐλεύθερον.
2. Ἐλάχιστον πρόσωπον: δέκα ὀκτὼ (18) μέτρα.

Ἐλάχιστον βάθος : εἴκοσι ὀκτὼ (28) μέτρα.

Ἐλάχιστον ἐμβαδόν: χίλια πεντακόσια (1.500) τετρ. μέτρα.

3. Μέγιστον ποσοστὸν καλύψεως δέκα ἐπὶ τοῖς ἑκατὸν (10%) τῆς ἐπιφανείας τῶν οἰκοπέδων.
4. Μέγιστος ἐπιτρεπόμενος ἀριθμὸς ὀρόφων δύο (2) μὲ μέγιστον ὕψος τῶν κτιρίων ὀκτὼ καὶ ἥμισυ (8,50) μέτρα. Εἰς τὸ ὕψος τοῦτο περιλαμβένεται ἡ κεραμοσκεπὴς στέγη, ἡ ὁποία ἐπιβάλλεται ὑποχρεωτικῶς εἰς ὅλα τὰ ἀνεγειρόμενα κτίρια.
5. Συντελεστὴς δομήσεως δέκα ἑκατοστὰ (0,10).
6. Ἐπιβάλλεται προκήπιον πλάτους ἓξ (6) μέτρων κατὰ τὸ πρόσωπον τῶν οἰκοπέδων, οἰκοδομημένων ἢ μή, τῶν κειμένων ἐντὸς τοῦ ὡς ἄνω ἐγκρινομένου ρυμοτομικοῦ σχεδίου ὡς ἐμφαίνεται εἰς τὰ ἐν ἄρθρῳ 1 τοῦ παρόντος μνημονευόμενα διαγράμματα.

Ἄρθρον 3.

Οἱ ὅροι καὶ περιορισμοὶ δομήσεως τῶν κτιρίων τῶν ἐμπορικῶν κέντρων, τοῦ Διοικητικοῦ κέντρου, τῆς Ἐκκλησίας, τοῦ τουριστικοῦ περιπτέρου, τῆς ψυχαγωγίας καὶ τοῦ Σχολείου, τῶν ἀνεγερθησομένων ἐντὸς τῶν χώρων τῶν ἐμφαινομένων εἰς τὰ ἐν ἄρθρῳ 1 τοῦ παρόντος διαγράμματα, ὁρίζονται κατὰ τομεῖς Β, Γ, Δ, Ε καὶ Ζ, ὡς ἀκολούθως:

1) Τομεὺς Β (ἐμπορικῶν κέντρων)

α) Μέγιστος ἐπιτρεπόμενος ἀριθμὸς ὀρόφων εἷς (1) μὲ μέγιστον ὕψος ἓξ (6.00) μέτρα. Εἰς τὸ ὕψος τοῦτο περιλαμβάνεται ἡ κεραμοσκεπὴς στέγη ἡ ὁποία ἐπιβάλλεται ὑποχρεωτικῶς, εἰς ὅλα τὰ ἀνεγειρόμενα κτίρια.

β) Συντελεστὴς δομήσεως δέκα ἑκατοστὰ (0,10).

γ) Τὰ ἀνεγερθησόμενα κτίρια δέον νὰ ἀπέχουν ἐκ τῶν ρυμοτομικῶν γραμμῶν ἓξ (6) μέτρα τουλάχιστον.

2) Τομεὺς Γ (Διοικητικοῦ κέντρου)

α) Μέγιστος ἐπιτρεπόμενος ἀριθμὸς ὀρόφων εἷς (1) μὲ μέγιστον ὕψος ἓξ (6.00) μέτρα. Εἰς τὸ ὕψος τοῦτο περιλαμβάνεται ἡ κεραμοσκεπὴς στέγη ἡ ὁποία ἐπιβάλλεται ὑποχρεωτικῶς.

β) Συντελεστὴς δομήσεως δέκα ἑκατοστὰ (0,10).

γ) Τὰ ἀνεγερθησόμενα κτίρια δέον νὰ ἀπέχουν ἐκ τῶν ρυμοτομικῶν γραμμῶν ἓξ (6) μέτρα τουλάχιστον.

3) Τομεὺς Δ (Ἐκκλησίας).

α) Μέγιστος ἐπιτρεπόμενος ἀριθμὸς ὀρόφων εἷς (1).

β) Συντελεστὴς δομήσεως δέκα ἑκατοστὰ (0,10).

γ) Τὸ ἀνεγερθησόμενον κτίριον ἐκκλησίας δέον νὰ ἀπέχῃ ἐκ τῶν ρυμοτομικῶν γραμμῶν ἓξ (6) μέτρα τουλάχιστον.

4) Τομεὺς Ε (Τουριστικοῦ Περιπτέρου καὶ Ψυχαγωγίας.

α) Μέγιστος ἐπιτρεπόμενος ἀριθμὸς ὀρόφων εἷς (1) μὲ μέγιστον ὕψος τέσσερα καὶ ἥμισυ (4,50) μέτρα. Εἰς τὸ ὕψος τοῦτο περιλαμβάνεται ἡ κεραμοσκεπὴς στέγη, ἡ ὁποία ἐπιβάλλεται ὑποχρεωτικῶς.

β) Συντελεστὴς δομήσεως τέσσαρα ἑκατοστὰ (0,04).

γ) Τὰ ἀνεγερθησόμενα κτίρια δέον νὰ ἀπέχουν ἐκ τῶν ρυμοτομικῶν γραμμῶν ἓξ (6) μέτρα τουλάχιστον.

5) Τομεὺς Ζ (Σχολείου).

α) Μέγιστος ἐπιτρεπόμενος ἀριθμὸς ὀρόφων εἷς (1) μὲ μέγιστον ὕψος ὀκτὼ καὶ ἥμισυ (8,50) μέτρα. Εἰς τὸ ὕψος τοῦτο περιλαμβάνεται ἡ κεραμοσκεπὴς στέγη, ἡ ὁποία ἐπιβάλλεται ὑποχρεωτικῶς.

β) Συντελεστὴς δομήσεως δέκατα ἑκατοστὰ (0,10).

γ) Τὰ ἀνεγερθησόμενα κτίρια δέον νὰ ἀπέχουν ἐκ τῶν ρυμοτομικῶν γραμμῶν ἓξ (6) μέτρα τουλάχιστον.

Ἄρθρον 4.

1. Ἐπιτρέπεται ἡ ἀνέγερσις περισσοτέρων τοῦ ἑνὸς κτιρίων εἰς τὸ αὐτὸ γήπεδον, μὲ μέγιστον ἐμβαδὸν ἑκάστου κτιρίου ἑκατὸν πεντήκοντα (150) τετρ. μέτρα καὶ ἐλαχίστην ἀπόστασιν μεταξὺ των ἓξ δέκατα (0,6).

2. Ἀπαγορεύεται ἡ κατασκευὴ τῶν κτιρίων ἐπὶ ὑποστηλωμάτων (Pilloti) καὶ ἡ ἀνέγερσις: α) λυομένων οἰκίσκων, β) κτιρίων, εἰς ἀπόστασιν ἑκατὸν (100) μέτρων τουλάχιστον ἀπὸ τὴν θάλασσαν καὶ γ) βιομηχανικῶν, ὀρνιθοτροφικῶν καὶ κτηνοτροφικῶν ἐγκαταστάσεων.

3. Ἡ ἀρχιτεκτονικὴ μελέτη τῶν κτιρίων δέον νὰ ἐγκρίνεται ἀπὸ τὴν Ἐπιτροπὴν Ἐνασκήσεως Ἀρχιτεκτονικοῦ Ἐλέγχου.

Εἰς τὸν Ὑπουργὸν Χωροταξίας, Οἰκισμοῦ καὶ Περιβάλλοντος, ἀναθέτομεν τὴν δημοσίευσιν καὶ ἐκτέλεσιν τοῦ παρόντος Διατάγματος.

Ἐν Ἀθήναις τῇ 23 Ἰουνίου 1981

Ο ΠΡΟΕΔΡΟΣ ΤΗΣ ΔΗΜΟΚΡΑΤΙΑΣ

ΚΩΝΣΤΑΝΤΙΝΟΣ Γ. ΚΑΡΑΜΑΝΛΗΣ

Ο ΥΦΥΠΟΥΡΓΟΣ ΓΕΩΡΓΙΑΣ	Ο ΥΠΟΥΡΓΟΣ ΧΩΡΟΤΑΞΙΑΣ, ΟΙΚΙΣΜΟΥ ΚΑΙ ΠΕΡΙΒΑΛΛΟΝΤΟΣ
ΧΡΥΣΟΣΤ. ΚΑΡΑΠΙΠΕΡΗΣ	**ΓΕΩΡΓΙΟΣ ΠΛΥΤΑΣ**

«Ο ΙΚΑΡΟΣ» Γραμματικό Αττικής

ΟΙΚΟΔΟΜΙΚΟΣ ΣΥΝ ΣΜΟΣ ΜΟΝΙΜΩΝ Ε.Ε. Α ΩΜΑΤΙΚΩΝ ΑΕΡΟΠΟΡΙΑΣ Ο ΙΚΑΡΟΣ.

Γραμματικο


ΟΤ 17

ΠΡΑΣΙΝΟ

ΟΤ 18

Α


ΟΤ 19

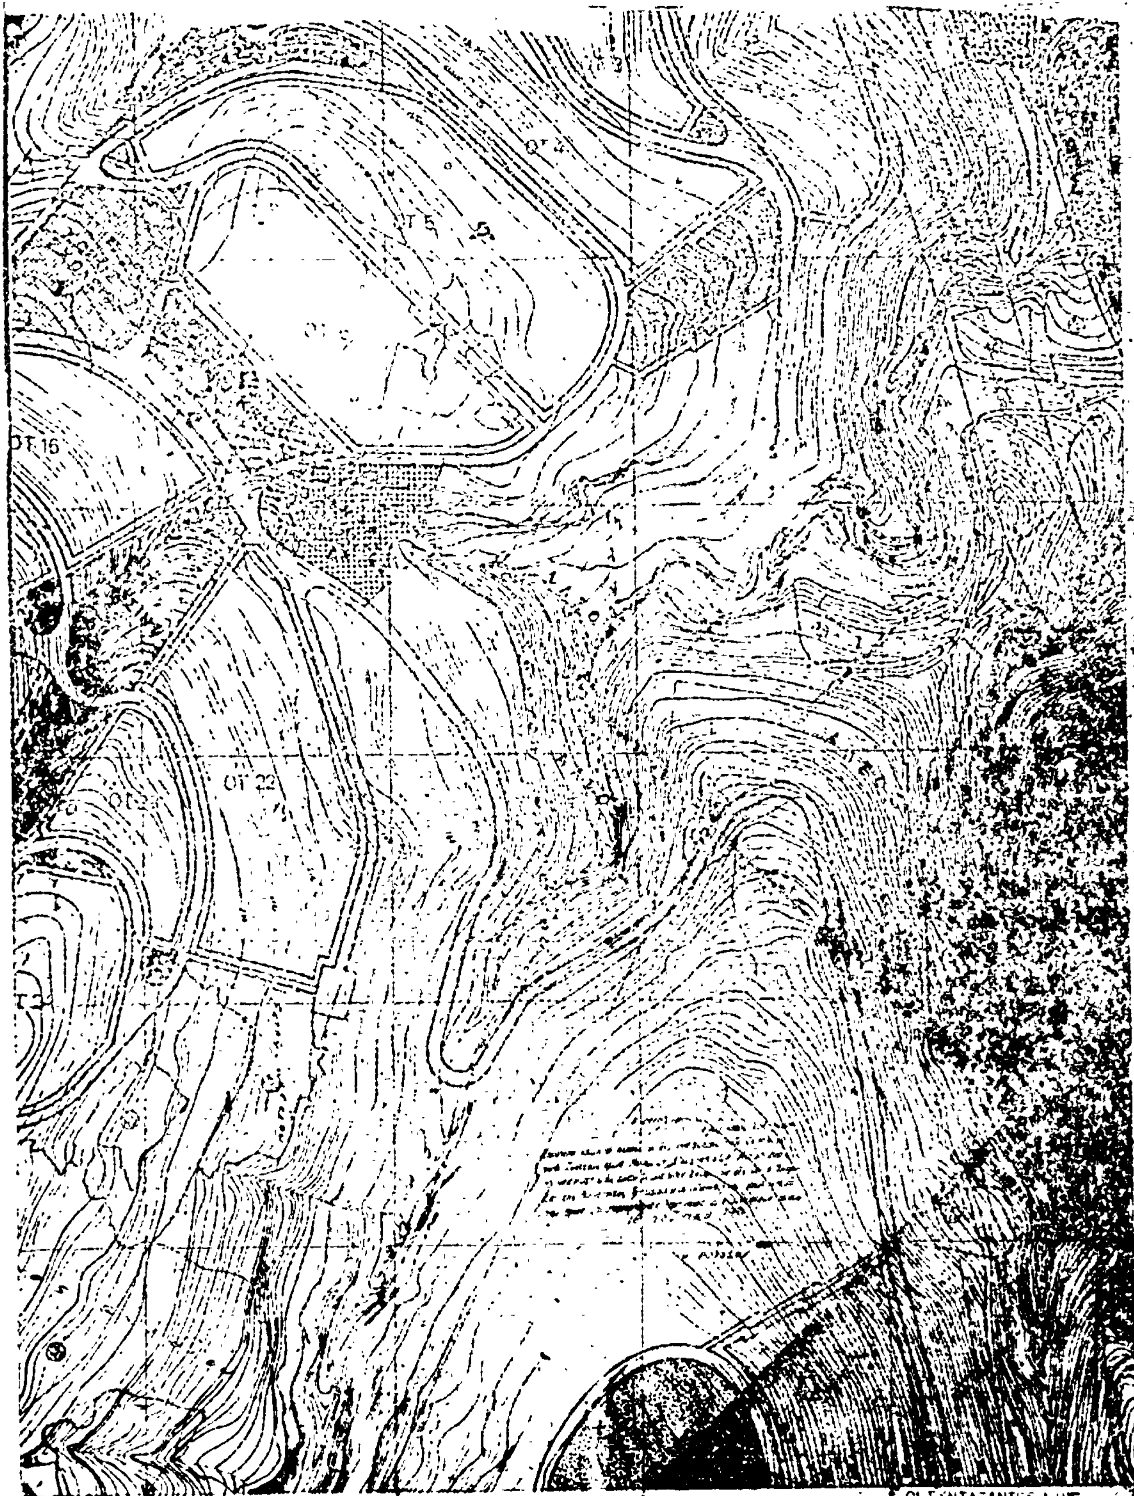


ΟΙ ΣΥΝΤΑΞΑΝΤΕΣ ΜΗΧ
ΛΕΑ ΔΑΜΑΣΚΟΣ Χ.
ΔΕΑ ΚΑΤΣΑΝΟΣ Θ


ΟΙΚΟΔΟΜΙΚΟΣ ΣΥΝ/ΣΜΟΣ ΜΟΝΙΜΩΝ ΕΕ. ΑΞΙΩΜΑΤΙΚΩΝ ΑΕΡΟΠΟΡΙΑΣ Ο ΙΚΑΡΟΣ.


Γραμματ

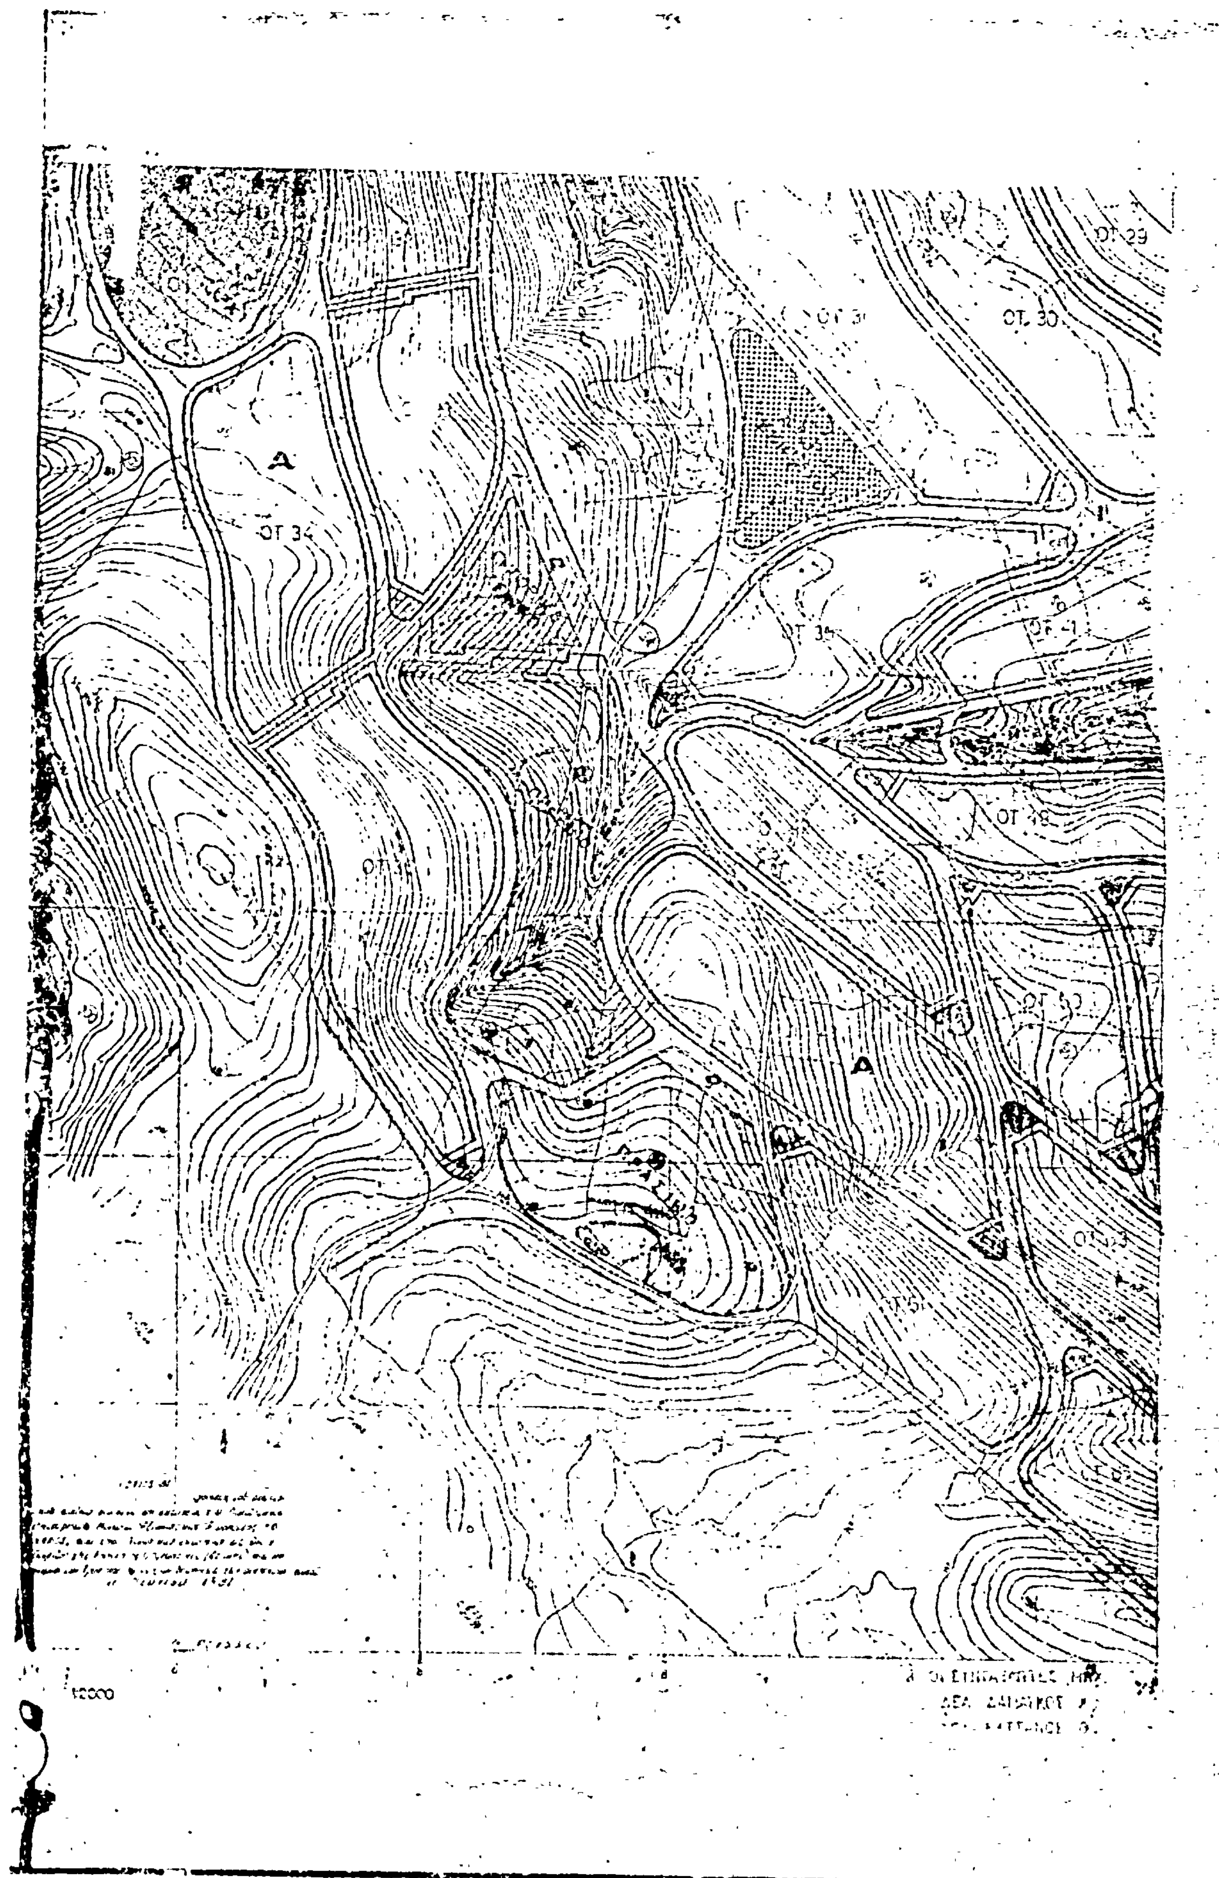

ΟΤ 29
ΟΤ 30
Α
ΟΤ 34
ΟΤ 48
Α

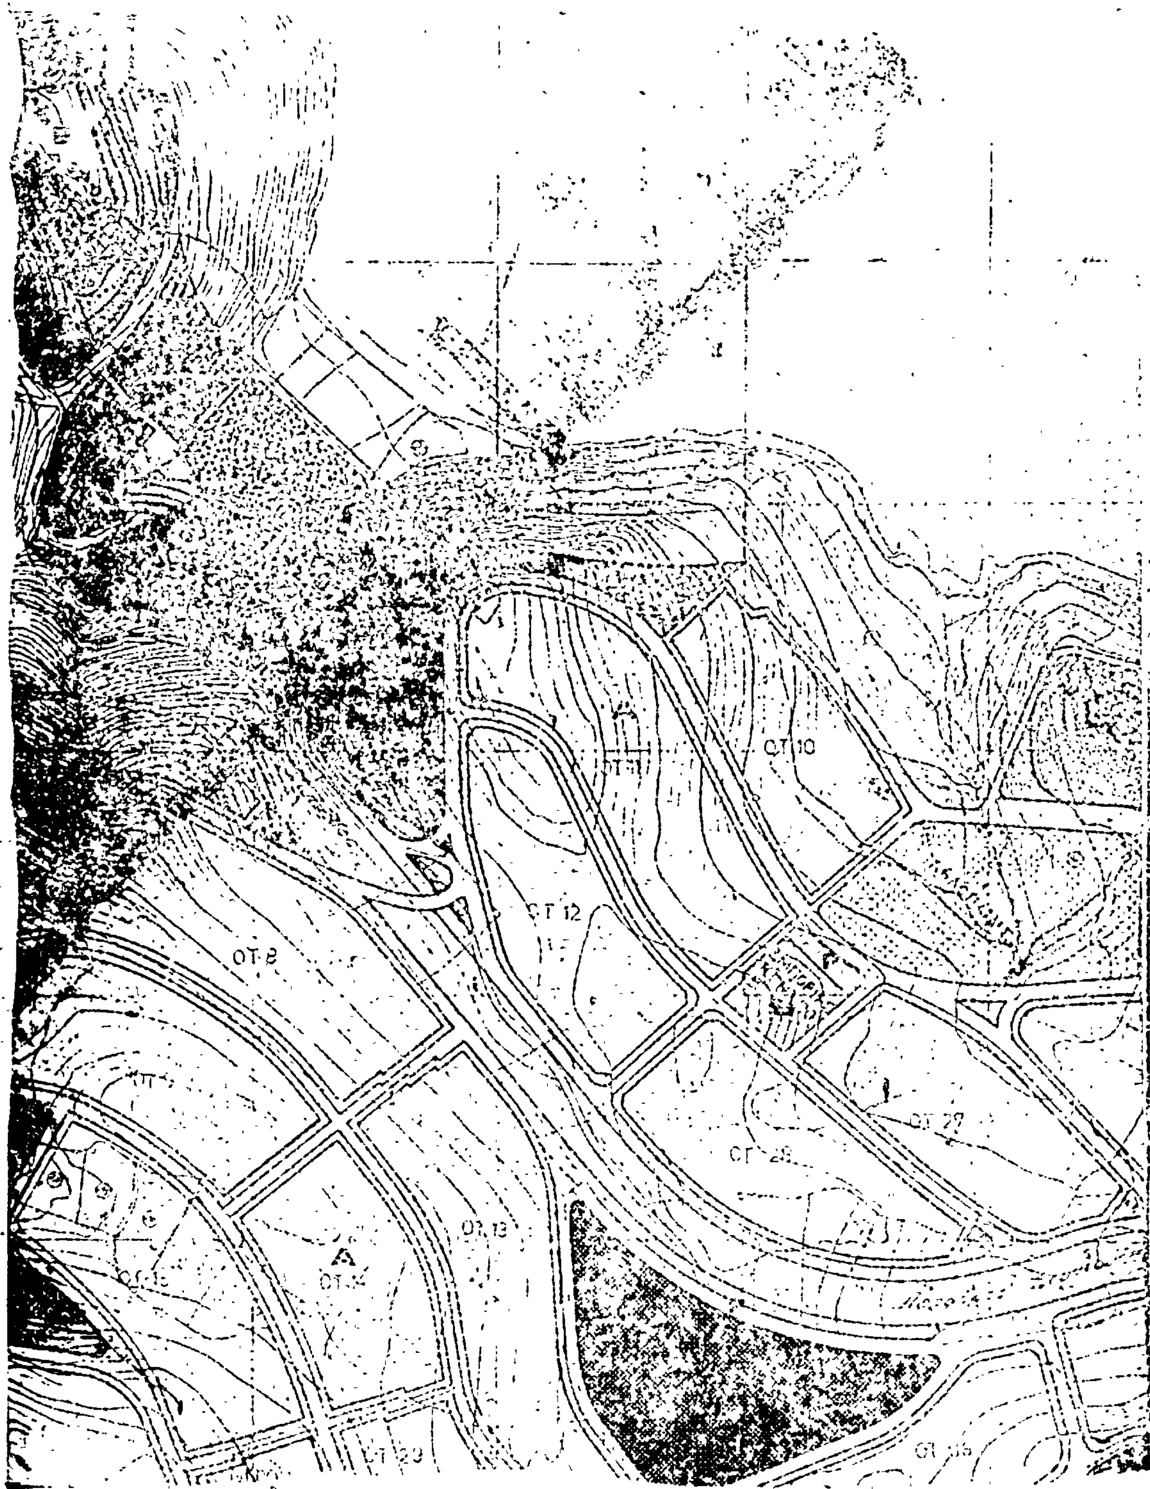

ΟΤ 10
ΟΤ 12
ΟΤ 8
ΟΤ 27
ΟΤ 28
ΟΤ 13

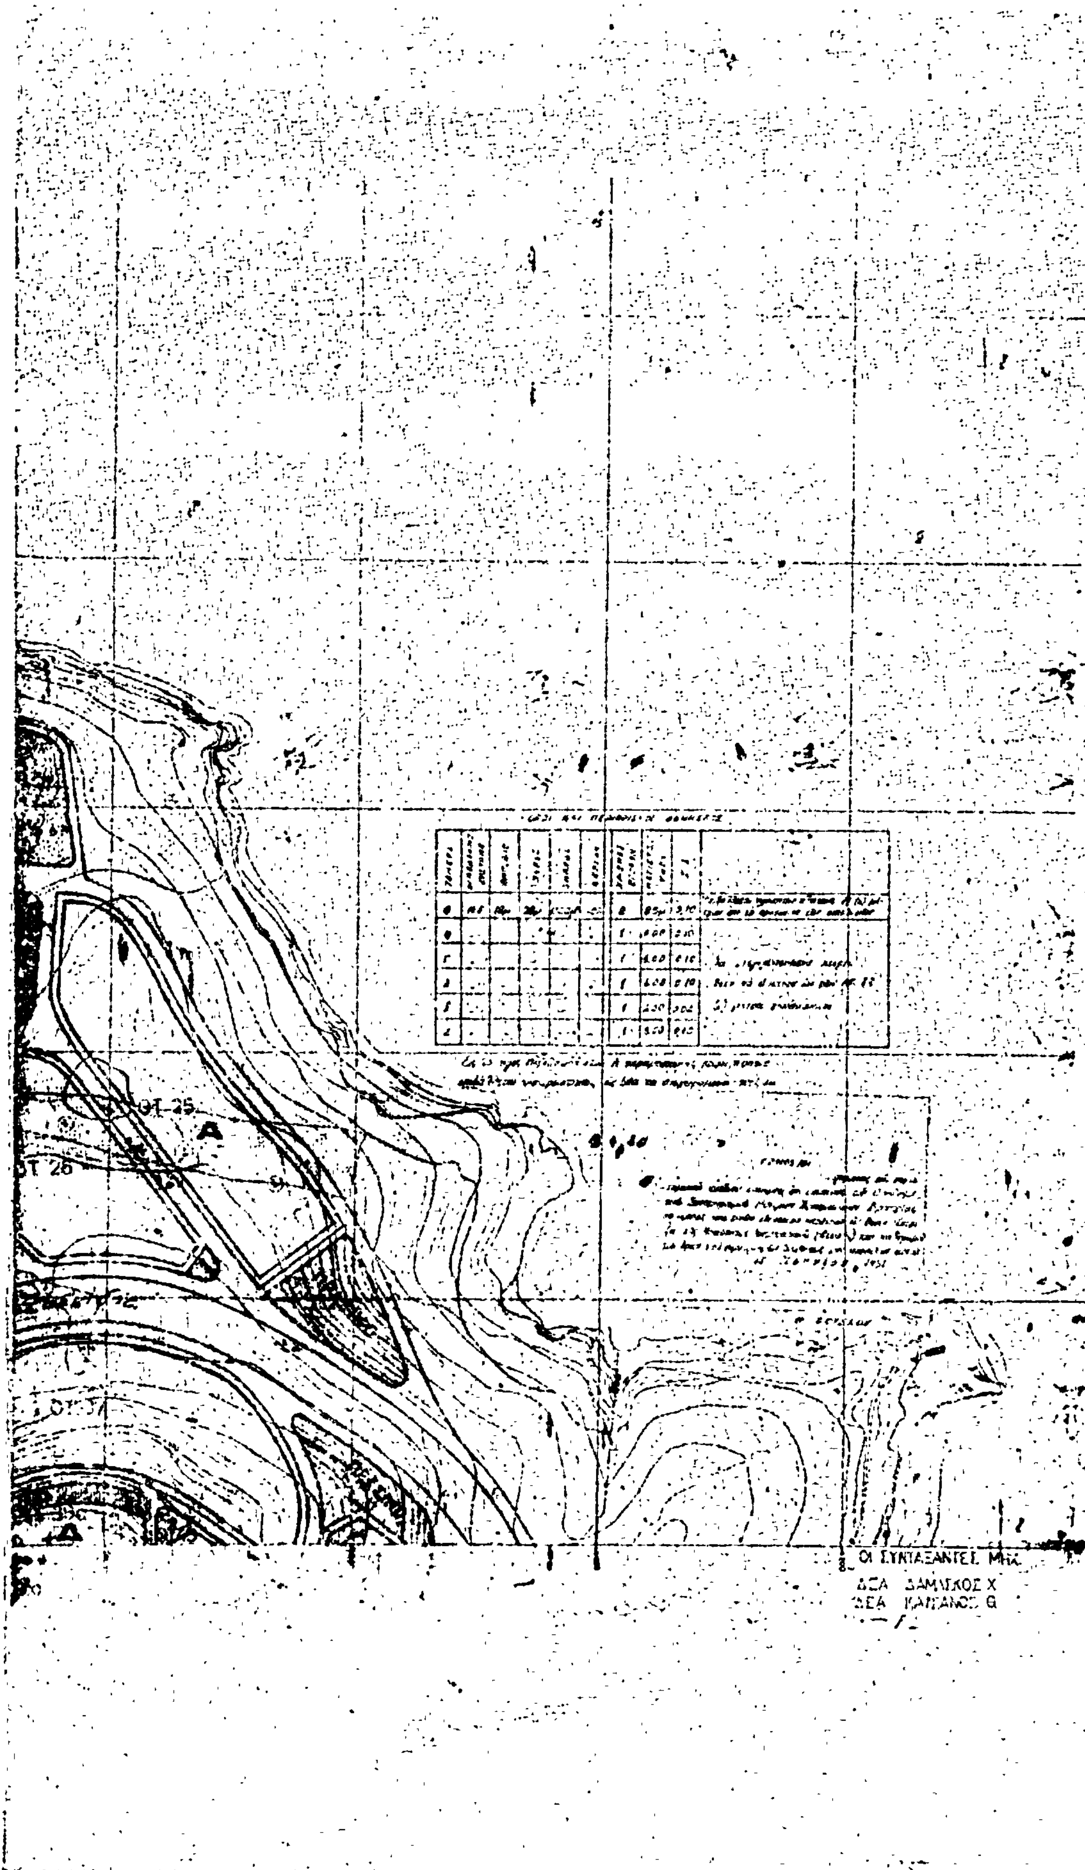
ΟΤ 25
ΟΤ 26
ΟΙ ΣΥΝΤΑΞΑΝΤΕΣ ΜΗΧ.

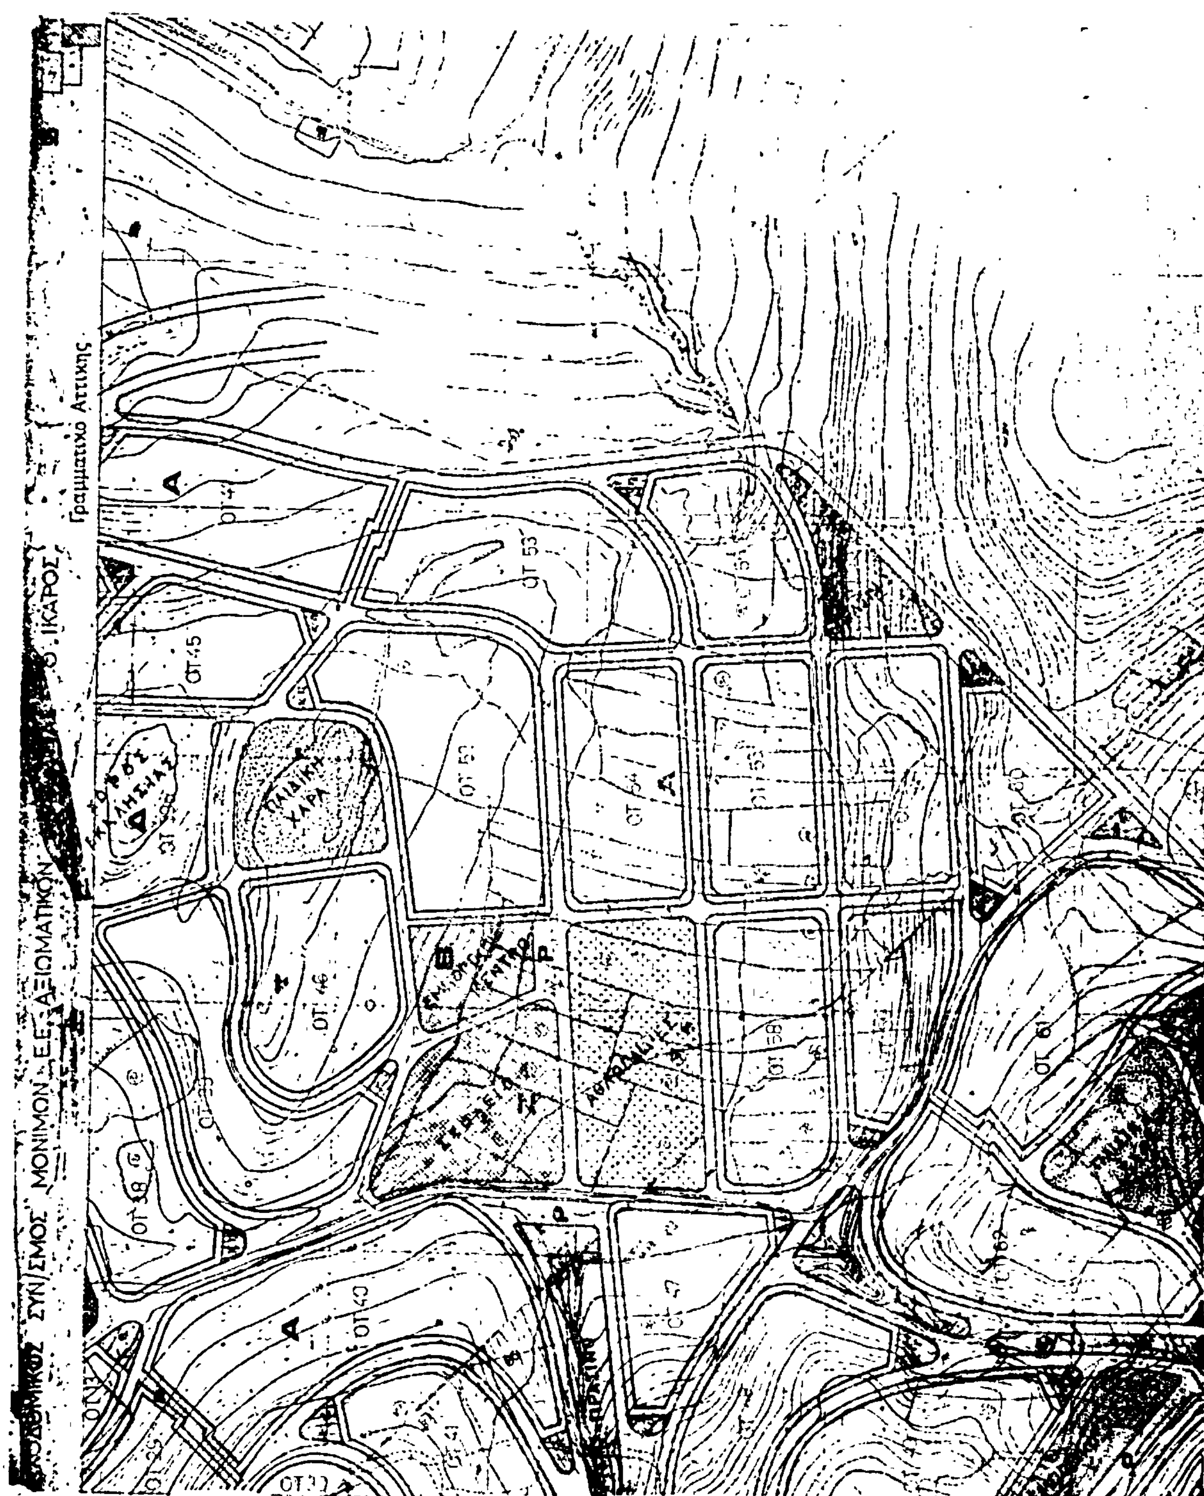
ΣΥΝ/ΣΜΟΣ ΜΟΝΙΜΩΝ Ε.Ε. ΑΞΙΩΜΑΤΙΚΩΝ
Ο. ΙΚΑΡΟΣ
Γραμματικό Αττικής
ΠΑΙΔΙΚΗ ΧΑΡΑ
ΟΤ 45
ΟΤ 46
ΟΤ 53
ΟΤ 61
ΟΤ 62
ΟΤ 40

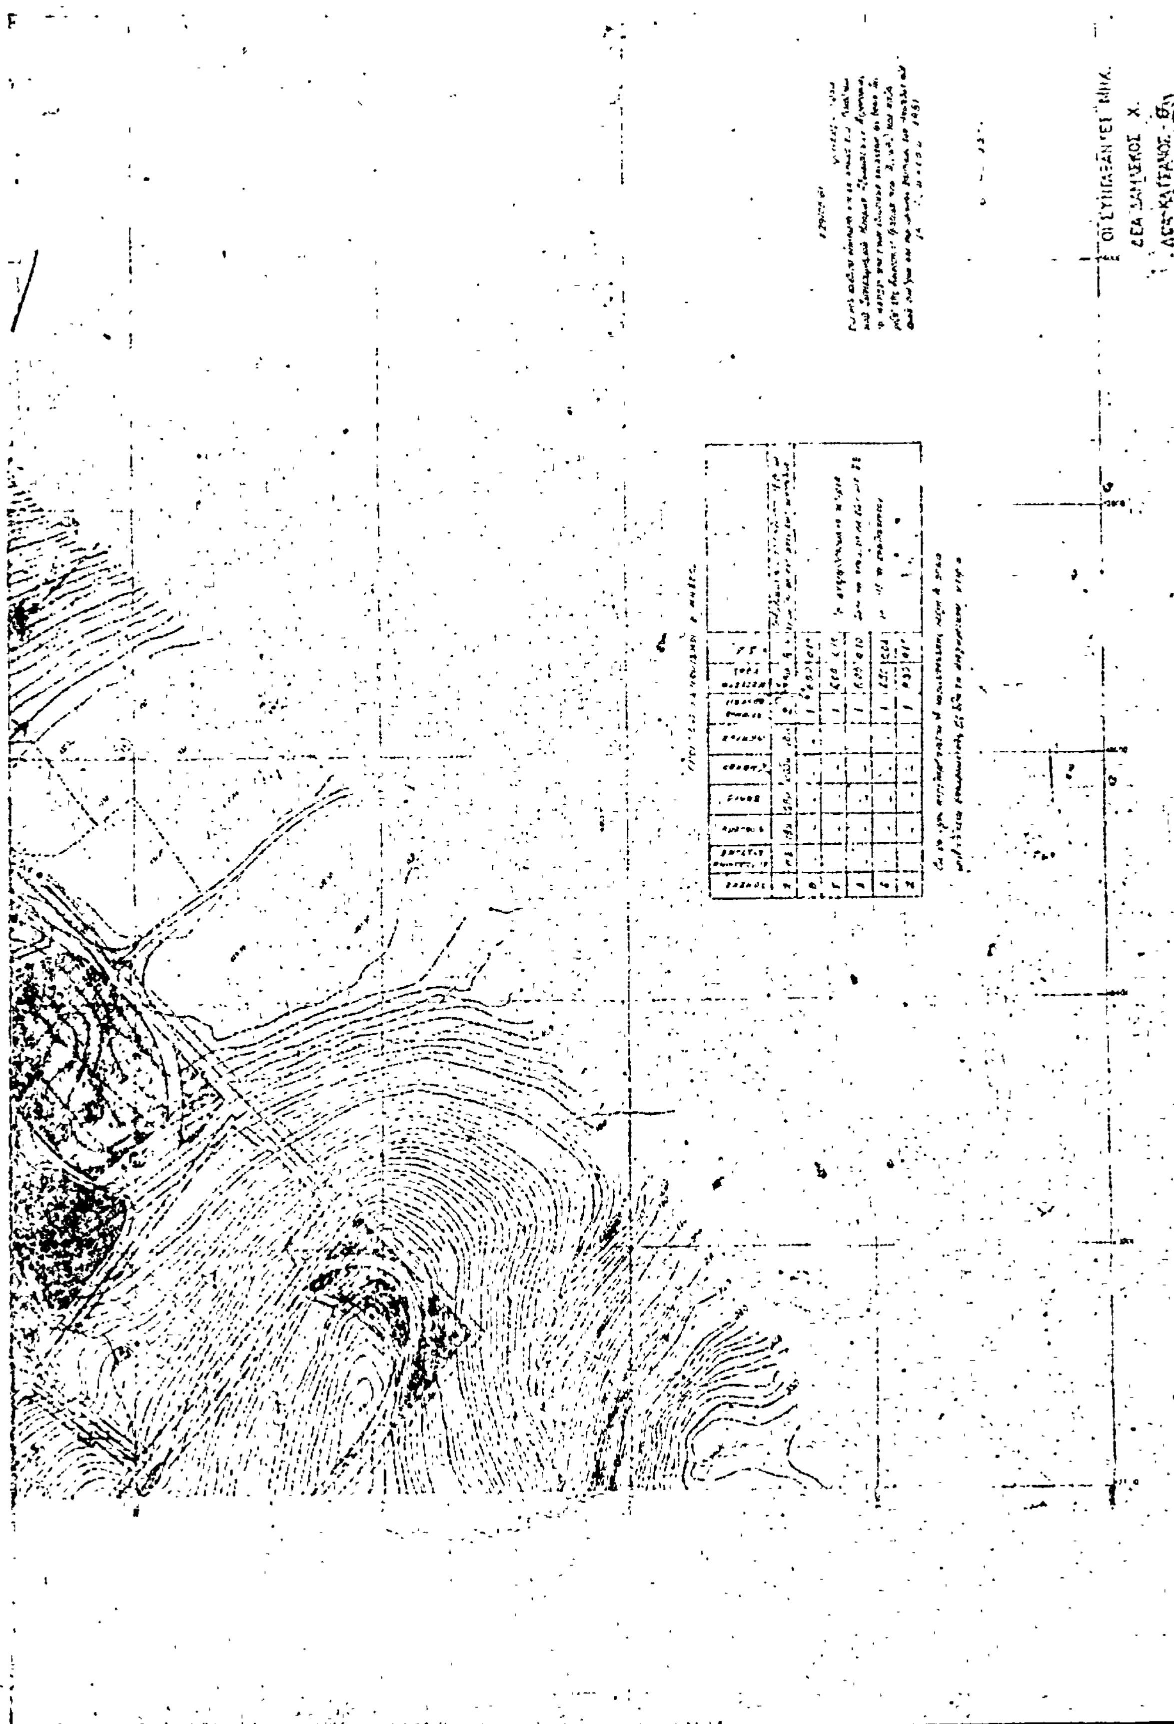

ΟΙΚΟΔΟΜΙΚΟΣ ΣΥΝ/ΣΜΟΣ ΜΟΝ. ΕΠ. ΑΞΙΩΜ. ΑΕΡΟΠΟΡΙΑΣ Ο ΙΚΑΡΟΣ 6

Γραμματικό Αττικής

Α	[illegible]	[illegible]	[illegible]	[illegible]	[illegible]	[illegible]	[illegible]	[illegible]	[illegible]	[illegible]
Β							1	6.00	[illegible]	
Γ							1	6.00	[illegible]	
Δ							1	6.03	0.10	
Ε							1	4.57	0.06	
Ζ							1	5.50	0.10	

ΚΛΙΜΑΞ 1:2000

ΟΙ ΣΥΝΤΑΞΑΝΤΕΣ ΜΗΧ.

ΔΕΑ ΔΑΜΑΣΚΟΣ Χ.

ΑΡΑ ΚΑΤΤΑΝΟΣ Θ.

ΑΝΑΚΟΙΝΩΣΕΙΣ

(4)

Περὶ εἰδοποιήσεως τῆς γενομένης παρακαταθέσεως ἀποζημιώσεως λόγῳ προσκυρώσεως καὶ ρυμοτομίας ἀκινήτων κειμένων εἰς Κοινότητα Φυλῆς–'Αττικῆς.

Διὰ τοῦ ὑπ' ἀριθμ. 630156/5.6.1981 γραμματίου συστάσεως παρακαταθήκης τοῦ Ταμείου Παρακαταθηκῶν καὶ Δανείων 'Αθηνῶν, κατετέθη παρὰ τῶν : 1) 'Ιωάννου Χρήστου 'Αγγέλου καὶ 2) 'Αγαθῆς συζ. 'Ιωάννου 'Αγγέλου τὸ γένος Πέτρου Τσουκλίδη, κατοίκων Φυλῆς-'Αττικῆς, ὁδὸς 'Ιωάννου Μεταξᾶ ἀριθμ. 17, ἐν συνόλῳ τὸ ποσὸν τῶν δέκα χιλιάδων (10.000) δραχμῶν ὑπὲρ τοῦ Παναγιώτου Σταματίου Στάμου, κατοίκου Φυλῆς–'Αττικῆς ὁδὸς Λεωφ. Φυλῆς ἀριθμ. 17 ἢ τοῦ ἀληθοῦς ἀναγνωρισθησομένου δικαιούχου, ὅπερ ποσὸν ἀφορᾷ ἀποζημίωσιν λόγῳ προσκυρώσεως οἰκοπεδικοῦ τμήματος συνολικοῦ ἐμβαδοῦ 6,20 μ2, κειμένου ἐντὸς τῶν ὑπ' ἀριθμ. 24 καὶ 45 Ο.Τ. εἰς τὴν Κοινότητα Φυλῆς–'Αττικῆς καὶ ἐπὶ τῆς Λεωφ. Φυλῆς, βάσει τῆς ὑπ' ἀριθμ. 49/1976 πράξεως προσκυρώσεως καὶ ἀναλογισμοῦ ἀποζημιώσεως λόγῳ ρυμοτομίας τῆς 'Υπηρεσίας Πολεοδομίας Διαμερίσματος Δυτικῆς 'Αττικῆς τῆς Νομαρχίας 'Αττικῆς, κυρωθείσης διὰ τῶν ὑπ' ἀριθμ. πρωτ. 15364/1414/2.7.1976, 1662/133/24.1.1977 καὶ 12716/1076/18.6.1977 ἀποφάσεων τοῦ 'Αναπληρωτοῦ Νομάρχου, Διαμερίσματος Δυτικῆς 'Αττικῆς.

'Ως προσωρινὴ τιμὴ μονάδος ἀποζημιώσεως τῶν προσκυρουμένων καὶ ρυμοτομουμένων οἰκοπεδικῶν τμημάτων καθωρίσθη τὸ ποσὸν τῶν χιλίων πεντακοσίων (1500) δραχμῶν κατὰ τετραγωνικὸν μέτρον, διὰ τὰ κτίσματα τὸ ποσὸν τῶν διακοσίων ἑξήκοντα (260) δραχμῶν ἀνὰ κυβικὸν μέτρον καὶ διὰ τοὺς ἐκ ξηρολιθιᾶς μανδροτοίχους τὸ ποσὸν τῶν πεντήκοντα (50) δραχμῶν ἀνὰ μέτρον τετραγωνικόν, διὰ τῆς ὑπ' ἀριθμ. 309/1977 ἀποφάσεως τοῦ Μονομ. Πρωτοδικείου 'Αθηνῶν (Τμήματος 'Απαλλοτριώσεων).

'Υπόχρεοι τῆς καταβολῆς τῆς ἀποζημιώσεως τυγχάνουν οἱ ἀνωτέρω καταθέσαντες 'Ιωάννης Χρήστου 'Αγγέλου ὡς ἐπικαρπωτὴς καὶ ἡ σύζυγός του ὡς ψιλὴ κυρία, τῶν ὁποίων τὸ οἰκόπεδον κείμενον ἐντὸς τῶν 24 καὶ 45 Ο.Τ. ὠφελεῖται ἐκ τῆς προσκυρώσεως καὶ βαρύνεται διὰ τῆς ἀνωτέρω ἀποζημιώσεως.

'Ιδιοκτήτης τοῦ προσκυρουμένου οἰκοπεδικοῦ τμήματος φέρεται ὁ Παναγιώτης Σταματίου Στάμος, κάτοικος κοινότητος Φυλῆς–'Αττικῆς ὅστις θέλει εἰσπράξει τὸ ἀνωτέρω ποσὸν ἢ οἱοσδήποτε τρίτος, ἀναγνωρισθησόμενος ὡς ἀληθὴς ἰδιοκτήτης καὶ δικαιοῦχος.

Τὸ ἀνωτέρω γραμμάτιον τοῦ Ταμείου Παρακαταθηκῶν καὶ Δανείων 'Αθηνῶν, κατετέθη εἰς τὴν Συμβολαιογράφον 'Αθηνῶν Μαρίαν Χρήστου Καλοειδᾶ, τὸ γένος Χρήστου Βραχνοῦ, συνταχθείσης τῆς ὑπ' ἀριθμ. 3500/12.6.1981 πράξεώς της.

'Εν 'Αθήναις τῇ 16 'Ιουνίου 1981

'Ο Πληρεξ. Δικηγόρος

ΚΩΝ/ΝΟΣ Μ. ΠΑΠΑΚΩΝΣΤΑΝΤΗΣ

('Αρ. τριπλ. Δημοσ. Ταμ. Γεν. 'Εσ. 'Αθ. 24518/29-6.81)

(5)

Περὶ εἰδοποιήσεως τῆς γενομένης παρακαταθέσεως ἀποζημιώσεως λόγῳ προσκυρώσεως καὶ ρυμοτομίας ἀκινήτων κειμένων εἰς Κοινότητα Φυλῆς–'Αττικῆς.

Διὰ τοῦ ὑπ' ἀριθμ. 630157/5.6.1981 γραμματίου συστάσεως παρακαταθήκης τοῦ Ταμείου Παρακαταθηκῶν καὶ Δανείων 'Αθηνῶν, κατετέθη παρὰ τῶν : 1) 'Ιωάννου Χρήστου 'Αγγέλου καὶ 2) 'Αγαθῆς συζ. 'Ιωάννου 'Αγγέλου, τὸ γένος Πέτρου Τσουκλείδη, κατοίκων Φυλῆς 'Αττικῆς, ὁδὸς 'Ιωάννου Μεταξᾶ, ἀριθμ. 17, ἐν συνόλῳ τὸ ποσὸν τῶν ἐννέα χιλιάδων (9.000) δραχμῶν ὑπὲρ τοῦ Σπυρίδωνος Δημητρίου Τσεβᾶ, κατοίκου Φυλῆς-'Αττικῆς, ὁδὸς Μελετίου Βασιλείου ἢ τοῦ ἀληθοῦς ἀναγνωρισθησομένου δικαιούχου, ἤτοι : 1) τὸ ποσὸν τῶν χιλίων ὀκτακοσίων (1800) δραχμῶν δι' ἀποζημίωσιν λόγῳ προσκυρώσεως οἰκοπεδικοῦ τμήματος συνολικοῦ ἐμβαδοῦ, 1,20 μ2, 2) τὸ ποσὸν τῶν τριῶν χιλιάδων τριακοσίων ἑβδομήκοντα πέντε (3.375) δραχμῶν, δι' ἀποζημίωσιν λόγῳ ρυμοτομίας οἰκοπεδικοῦ τμήματος συνολικοῦ ἐμβαδοῦ 2,25 μ2 καὶ 3) τὸ ποσὸν τῶν τριῶν χιλιάδων ὀκτακοσίων εἴκοσι πέντε (3.825) δραχμῶν δι' ἀποζημίωσιν 10 μ3 κτισμάτων, εὑρισκομένων ἐπὶ τῶν ἀνωτέρω προσκυρουμένων καὶ ρυμοτομουμένων οἰκοπεδικῶν τμημάτων, κειμένων ἐντὸς τῶν ὑπ' ἀριθμ. 24 καὶ 45 Ο.Τ. εἰς τὴν Κοινότητα Φυλῆς 'Αττικῆς καὶ ἐπὶ τῆς Λεωφόρου Φυλῆς, βάσει τῆς ὑπ' ἀριθμ. 49/1976 πράξεως προσκυρώσεως καὶ ἀναλογισμοῦ ἀποζημιώσεως λόγῳ ρυμοτομίας τῆς 'Υπηρεσίας Πολεοδομίας Διαμερίσματος Δυτικῆς 'Αττικῆς τῆς Νομαρχίας 'Αττικῆς, κυρωθείσης διὰ τῶν ὑπ' ἀριθμ. Πρωτοκ. 15364/1414/2.7.1976, 1662/133/24.1.1977 καὶ 12716/1076/18.6.1977 ἀποφάσεων τοῦ 'Αναπληρωτοῦ Νομάρχου, Διαμερίσματος Δυτικῆς 'Ατικῆς.

'Ως προσωρινὴ τιμὴ μονάδος ἀποζημιώσεως τῶν προσκυρουμένων καὶ ρυμοτομουμένων οἰκοπεδικῶν τμημάτων, καθωρίσθη τὸ ποσὸν τῶν χιλίων πεντακοσίων (1500) δραχμῶν κατὰ μέτρον τετραγωνικόν, διὰ τὰ κτίσματα τὸ ποσὸν τῶν διακοσίων ἑξήκοντα (260) δραχμῶν ἀνὰ κυβικὸν μέτρον καὶ διὰ τοὺς ἐκ ξηρολιθιᾶς μανδροτοίχους τὸ ποσὸν τῶν πεντήκοντα (50) δραχμῶν ἀνὰ μέτρον τετραγωνικόν, διὰ τῆς ὑπ' ἀριθμ. 309/1977 ἀποφάσεως τοῦ Μονομελοῦς Πρωτοδικείου 'Αθηνῶν (Τμήματος 'Απαλλοτριώσεων).

'Υπόχρεοι τῆς καταβολῆς τῆς ἀποζημιώσεως τυγχάνουν οἱ ἀνωτέρω καταθέσαντες 'Ιωάννης Χρήστου 'Αγγέλου ὡς ἐπικαρπωτὴς καὶ ἡ σύζυγός του 'Αγαθὴ τὸ γένος Πέτρου Τσουκλείδη ὡς ψιλὴ κυρία, τῶν ὁποίων τὸ οἰκόπεδον κείμενον ἐντὸς τῶν 24 καὶ 45 Ο.Τ., ὠφελεῖται ἐκ τῆς προσκυρώσεως καὶ τῆς ρυμοτομίας καὶ βαρύνεται διὰ τῆς ἀνωτέρω ἀποζημιώσεως.

'Ιδιοκτήτης τῶν προσκυρουμένων καὶ ρυμοτομουμένων οἰκοπεδικῶν τμημάτων μετὰ τῶν ἐπικειμένων αὐτοῖς, φέρεται ὁ Σπυρίδων Δημητρίου Τσεβᾶς, κάτοικος Κοινότητος Φυλῆς 'Αττικῆς, ὅστις θέλει εἰσπράξει τὸ ἀνωτέρω ποσόν, ἢ οἱοσδήποτε τρίτος, ἀναγνωρισθησόμενος ὡς ἀληθὴς ἰδιοκτήτης καὶ δικαιοῦχος.

Τὸ ἀνωτέρω γραμμάτιον τοῦ Ταμείου Παρακαταθηκῶν καὶ Δανείων 'Αθηνῶν, κατετέθη εἰς τὴν Συμβολαιογράφον 'Αθηνῶν Μαρίαν συζ. Χρήστου Καλοειδᾶ, τὸ γένος Χρήστου Βραχνοῦ, συνταχθείσης τῆς ὑπ' ἀριθμ. 3499/12.6.1981 πράξεώς της.

'Εν 'Αθήναις τῇ 16η 'Ιουνίου 1981

'Ο Πληρεξ. Δικηγόρος

ΚΩΝ/ΝΟΣ Μ. ΠΑΠΑΚΩΝΣΤΑΝΤΗΣ

('Αρ. τριπλ. Δημοσ. Τ. Γεν. 'Εσ. 'Αθ. 24519/29.6.81)

(6)

Περὶ εἰδοποιήσεως τῆς γενομένης παρακαταθέσεως τῆς ἀποζημιώσεως προσκυρουμένου τμήματος οἰκοπέδου, δυνάμει τῆς ὑπ' ἀριθ. 1758/1963 Πράξεως Τακτοποιήσεως τοῦ Πολεοδομικοῦ Γραφείου Θεσσαλονίκης.

Διὰ τῆς ὑπ' ἀριθ. 1758/1963 Πράξεως Τακτοποιήσεως καὶ 'Αναλογισμοῦ τοῦ Πολεοδομικοῦ Γραφείου Θεσσαλονίκης, ἐπικυρωθείσης διὰ τῆς ὑπ' ἀριθ. 74697/1963 ἀποφάσεως τοῦ Νομάρχου Θεσσαλονίκης προσεκυρώθησαν εἰς τὸ ἐν Θεσσαλονίκη κείμενον καὶ ἐπὶ τῶν ὁδῶν: Β. Ὄλγας, 25ης Μαρτίου. Καλλιγᾶ, ἀκινήτου ἰδιοκτησίας 'Ιδρύματος Κοινωνικῶν 'Ασφαλίσεων (ΙΚΑ), τμῆμα οἰκοπέδου ἐκτάσεως 45 $μ^2$ φερόμενον ἐν τῇ Πράξει ταύτῃ καὶ διαγράμματι, ὑπὸ στοιχεῖα: 54—55—56—54 καὶ φερόμενον ὡς ἰδιοκτησία τῶν 1) Κλεοβούλου Δ. Τσούρκα 2) Βασιλείου Κλ. Τσούρκα

3) Δήμου Κλ. Τσούρκα 4) Δεσποίνης συζ. Χαραλ. Παπαστάθη 5) Κωνσταντίνου Τσάρογλου.

Δια της υπ' αριθ. 3217/1973 αποφάσεως του Πολυμελούς Πρωτοδικείου Θεσσαλονίκης, επικυρωθείσης διά της 984/1974 αποφάσεως του δικαστηρίου των εν Θεσσαλονίκη Εφετών, καθωρίσθη η οριστική τιμή μονάδος του άνω προσκυρουμένου τμήματος εις δραχμάς 6.500 (έξ χιλιάδας πεντακοσίας) κατά μέτρον τετραγωνικόν.

Η αποζημίωσις διά το Προσκυρούμενον τούτο τμήμα οικοπέδου εκτάσεως 45 μ² πρός δρχ. 6.500 (έξ χιλιάδας πεντακοσίας) κατά μ² ήτοι δραχμαί 292.500 (διακόσιαι ενενήκοντα δύο χιλιάδες πεντακόσιαι) σύν τη επιδικασθείση δικαστική δαπάνη εις βάρος του ΙΚΑ καί υπέρ των καθ' ών, δυνάμει της υπ' άρ. 3217/73 αποφάσεως του Πολυμελούς Πρωτοδικείου Θεσσαλονίκης 4500 δραχμαί σύν της τοιαύτης δρχ. 3000 (τριών χιλιάδων), επιδικασθείσης δυνάμει της υπ' άρ. 984/1974 αποφάσεως του Εφετείου Θεσσαλονίκης, ήτοι εν συνόλω δραχμαί 300.000 (τριακόσιαι χιλιάδες), κατετέθησαν υπό του Ιδρύματος Κοινωνικών Ασφαλίσεων (ΙΚΑ) εις το εν Θεσσαλονίκη υποκατάστημα Ταμείου Παρακαταθηκών καί Δανείων, υπέρ των άνω εικαζομένων ιδιοκτητών, του προσκυρουμένου τμήματος, νομίμως αναγνωρισθησομένων, εκδοθέντος πρός τούτοις του υπ' αριθ. 198213 της 4ης Ιουνίου 1975 γραμματίου παρακαταθήκης, όπερ κατετέθη εν συνεχεία παρά τω Συμβολαιογράφω Θεσσαλονίκης, Δημητρίου Ξαντινίδη, συνταχθείσης πρός τούτο της υπ' αριθ. 10132 της 10ης Ιουνίου 1975 πράξεως καταθέσεως αυτού, κοινοποιηθείσης καί ταύτης εν συνεχεία πρός τούς άνω εικαζομένους ιδιοκτήτας.

Ανακοινούμεν όθεν συμφώνως τω νόμω, εις πάντα έχοντα έμπράγματον δικαίωμα επί του προσκυρουμένου τμήματος ακινήτου, την γενομένην παρακατάθεσιν πρός γνώσιν του καί τάς νομίμους συνεπείας.

Εν Θεσσαλονίκη τη 26 Μαΐου 1981

Ο Πληρεξούσιος Δικηγόρος του ΙΚΑ

ΙΩΑΝΝΗΣ Μ. ΣΑΡΡΗΣ

(Αριθ. τριπλ. 8273/26.6.81 του Δημ. Ταμ. Γεν. Εσόδ. Θεσσαλονίκης της 30.6.1981).

Η ΓΕΝΙΚΗ ΔΙΕΥΘΥΝΣΗ ΤΟΥ ΕΘΝΙΚΟΥ ΤΥΠΟΓΡΑΦΕΙΟΥ

ΓΝΩΣΤΟΠΟΙΕΙ ΟΤΙ:

Ἡ ἐτήσια συνδρομὴ τῆς Ἐφημερίδας τῆς Κυβερνήσεως, ἡ τιμὴ τῶν φύλλων της ποὺ πωλοῦνται τμηματικὰ καὶ τὰ τέλη δημοσιεύσεων στὴν Ἐφημερίδα τῆς Κυβερνήσεως, καθορίσθηκαν ἀπὸ 1 Ἰανουαρίου 1981 ὡς ἀκολούθως:

Α' ΕΤΗΣΙΕΣ ΣΥΝΔΡΟΜΕΣ

1. Γιὰ τὸ Τεῦχος Α'	Δραχ.	1.500
2. » » » Β'	»	3.000
3. » » » Γ'	»	1.000
4. » » » Δ'	»	2.500
5. » » » Νομικῶν Προσώπων Δ.Δ. κ.λπ.	»	1.000
6. » » » Ἀν. Εἰδ. Δικαστηρίου	»	200
7. » » » Παράρτημα	»	600
8. » » » Ἀνωνύμων Ἑταιρειῶν κ.λπ.	»	7.000
9. » » Δελτίο Ἐμπορικῆς καὶ Βιομηχανικῆς Ἰδιοκτησίας	»	600
10. Γιὰ ὅλα τὰ τεύχη καὶ τὸ Δ.Ε.Β.Ι.	»	15.000

Οἱ Δῆμοι καὶ οἱ Κοινότητες τοῦ Κράτους καταβάλλουν τὸ 1/2 τῶν ἀνωτέρω συνδρομῶν.

Ὑπὲρ τοῦ Ταμείου Ἀλληλοβοηθείας Προσωπικοῦ τοῦ Ἐθνικοῦ Τυπογραφείου (ΤΑΠΕΤ) ἀναλογοῦν τὰ ἑξῆς ποσά:

1. Γιὰ τὸ Τεῦχος Α'	Δραχ.	75
2. » » » Β'	»	150
3. » » » Γ'	»	50
4. » » » Δ'	»	125
5. » » » Νομικῶν Προσώπων Δ.Δ. κ.λπ.	»	50
6. » » » Ἀν. Εἰδ. Δικαστηρίου	»	10
7. » » » Παράρτημα	»	30
8. » » » Ἀνωνύμων Ἑταιρειῶν κ.λπ.	»	350
9. » » Δελτίο Ἐμπ. καὶ Βιομ. Ἰδιοκτησίας	»	30
10. Γιὰ ὅλα τὰ τεύχη	»	750

Β'. ΤΙΜΗ ΦΥΛΛΩΝ

Ἡ τιμὴ πωλήσεως κάθε φύλλου, μέχρις 8 σελ., εἶναι 7 δρχ., ἀπὸ 9 ὡς 24 σελ. 14 δρχ., ἀπὸ 25 ὡς 48 σελ. 20 δρχ., ἀπὸ 49 ὡς 80 σελ. 40 δρχ., ἀπὸ 81 σελ. καὶ ἄνω ἡ τιμὴ πωλήσεως κάθε φύλλου προσαυξάνεται κατὰ 40 δρχ. ἀνὰ 80 σελίδες.

Γ'. ΤΙΜΗ ΦΩΤΟΑΝΤΙΓΡΑΦΩΝ

Η τιμὴ διαθέσεως στὸ κοινὸ τῶν ἐκδιδομένων ἀπὸ τὸ Ἐθνικὸ Τυπογραφεῖο φωτοαντιγράφων τῶν διαφόρων φύλλων τῆς Ἐφημερίδας τῆς Κυβερνήσεως καθορίζεται σὲ τρεῖς (3) δραχμὲς κατὰ σελίδα.

Δ'. ΤΕΛΗ ΔΗΜΟΣΙΕΥΣΕΩΝ

Ι. Στὸ τεῦχος Ἀνωνύμων Ἑταιρειῶν καὶ Ἑταιρειῶν Περιωρισμένης Εὐθύνης:

Α' Ἀνωνύμων Ἑταιρειῶν:

1. Τῶν καταστατικῶν	Δρχ.	18.000
2. Τῶν ἀποφάσεων «περὶ συγχωνεύσεως ἀνωνύμων ἑταιρειῶν»	»	18.000
3. Τῶν κωδικοποιήσεων τῶν καταστατικῶν (ΦΕΚ 309/67, τ. Β')	»	9.000
4. Τῶν τροποποιήσεων τῶν καταστατικῶν	»	5.000
5. Τῶν ἰσολογισμῶν κάθε χρήσεως	»	8.000
6. Τῶν ὑπουργικῶν ἀποφάσεων «περὶ παροχῆς ἀδείας ἐπεκτάσεως τῶν ἐργασιῶν Ἀσφαλιστικῶν Ἑταιρειῶν», τῶν ἐκθέσεων ἐκτιμήσεως περιουσιακῶν στοιχείων καὶ τῶν ἀποφάσεων τοῦ Δ.Σ. τοῦ ΕΛΤΑ, μὲ τὶς ὁποῖες ἐγκρίνονται καὶ δημοσιεύονται οἱ κανονισμοὶ αὐτοῦ	»	7.000
7. Τῶν ἀποφάσεων «περὶ ἐγκαταστάσεως ὑποκαταστήματος, διορισμοῦ γενικοῦ πράκτορος καὶ παροχῆς πληρεξουσιότητος πρὸς ἀντιπροσώπευσιν ἐν Ἑλλάδι ἀλλοδαπῶν Ἑταιρειῶν» καὶ τῶν ἀποφάσεων «περὶ μεταβιβάσεως τοῦ χαρτοφυλακίου Ἀσφαλιστικῶν Ἑταιρειῶν κατὰ τὸ ἄρθρο 59 παρ. 1 τοῦ Ν.Δ. 400/70»	»	4.000
8. Τῶν ἀνακοινώσεων γιὰ κάθε μεταβολὴ ποὺ γίνεται μὲ ἀπόφαση Γ.Σ. ἢ Δ.Σ., τῶν προσκλήσεων σὲ γενικὲς συνελεύσεις, τῶν κατὰ τὸ ἄρθρο 32 τοῦ Ν. 3221/24 γνωστοποιήσεων, τῶν ἀνακοινώσεων, ποὺ προβλέπονται ἀπὸ τὸ ἄρθρο 59 παρ. 3 τοῦ Ν.Δ. 400/1970 «περὶ Ἀλλοδαπῶν Ἀσφαλιστικῶν Ἑταιρειῶν», τῶν ἀποφάσεων τοῦ Διοικητικοῦ Συμβουλίου τοῦ ΕΛΤΑ, ποὺ ἀναφέρονται σὲ προσωρινὲς διατάξεις καὶ τῶν ἀποφάσεων τοῦ Ὑπ. Συγκοινωνιῶν διὰ τοὺς ΗΛΠΑΠ – ΗΣΑΠ – ΟΣΕ	»	2.000
9. Τῶν συνοπτικῶν μηνιαίων καταστάσεων τῶν Τραπεζικῶν Ἑταιρειῶν	»	2.000
10. Τῶν ἀποφάσεων τῆς ἐπιτροπῆς τοῦ Χρηματιστηρίου «περὶ εἰσαγωγῆς χρεωγράφων εἰς τὸ χρηματιστήριον πρὸς διαπραγμάτευσιν, συμφώνως πρὸς τὰς διατάξεις τοῦ ἄρθρου 2 παρ. 3 Α.Ν. 148/1967»	Δρχ.	2.000
11. Τῶν ἀποφάσεων τῆς ἐπιτροπῆς κεφαλαιαγορᾶς «περὶ διαγραφῆς χρεωγράφων ἐκ τοῦ χρηματιστηρίου, συμφώνως πρὸς τὰς διατάξεις τοῦ ἄρθρου 2 παρ. 4 Α.Ν. 148/67»	»	2.000
12. Τῶν ἀποφάσεων «περὶ ἐγκρίσεως τιμολογίων τῶν Ἀσφαλιστικῶν Ἑταιρειῶν»	»	2.000

Β' Ἑταιρειῶν Περιωρισμένης Εὐθύνης:

1. Τῶν καταστατικῶν	Δρχ.	2.000
2. Τῶν κωδικοποιήσεων τῶν καταστατικῶν	»	2.000
3. Τῶν ἰσολογισμῶν κάθε χρήσεως	»	2.500
4. Τῶν ἐκθέσεων ἐκτιμήσεως περιουσιακῶν στοιχείων	»	2.000
5. Τῶν τροποποιήσεων τῶν καταστατικῶν (γιὰ κάθε συμβολαιογραφικὴ πράξη)	»	800
6. Τῶν ἀνακοινώσεων μὲ συμβολαιογραφικὴ πράξη	»	800
7. Τῶν ἀνακοινώσεων μὲ ἀπόφαση τῆς Γ.Σ.	»	600
8. Τῶν προσκλήσεων σὲ γενικὲς συνελεύσεις	»	600

Γ' Ἀλληλασφαλιστικῶν Συνεταιρισμῶν – Ἀλληλασφαλιστικῶν Ταμείων καὶ Φιλανθρωπικῶν Σωματείων:

1. Τῶν ὑπουργικῶν ἀποφάσεων «περὶ χορηγήσεως ἀδείας λειτουργίας Ἀλληλασφαλιστικῶν Συνεταιρισμῶν – Ἀλληλασφαλιστικῶν Ταμείων»	»	2.000
2. Τῶν ἰσολογισμῶν τῶν ἀνωτέρω Συνεταιρισμῶν, Ταμείων καὶ Σωματείων	»	2.500

Δ' Τῶν δικαστικῶν πράξεων:	Δρχ.	800

ΙΙ. Στὸ Τέταρτο τεῦχος:

Τῶν δικαστικῶν πράξεων γιὰ παρακατάθεση ἀποζημιώσεως	»	800

Ε'. ΚΑΤΑΒΟΛΗ ΣΥΝΔΡΟΜΩΝ - ΤΕΛΩΝ ΔΗΜΟΣΙΕΥΣΕΩΝ ΚΑΙ ΠΟΣΟΣΤΩΝ Τ.Α.Π.Ε.Τ.

1. Οἱ συνδρομὲς τοῦ ἐσωτερικοῦ καὶ τὰ τέλη δημοσιεύσεων προκαταβάλλονται στὰ Δημόσια Ταμεῖα ἔναντι ἀποδεικτικοῦ εἰσπράξεως, τὸ ὁποῖο φροντίζει ὁ ἐνδιαφερόμενος νὰ τὸ στείλει στὴ Γενικὴ Δ/νση τοῦ Ἐθνικοῦ Τυπογραφείου.

2. Οἱ συνδρομὲς τοῦ ἐξωτερικοῦ εἶναι δυνατὸ νὰ στέλνονται καὶ σὲ ἀνάλογο συνάλλαγμα μὲ ἐπιταγὴ ἐπ' ὀνόματι τοῦ Διευθυντῆ τῶν Διοικητικῶν καὶ Οἰκονομικῶν Ὑποθέσεων τοῦ Ἐθνικοῦ Τυπογραφείου.

3. Τὸ ὑπὲρ τοῦ ΤΑΠΕΤ ποσοστὸ ἐπὶ τῶν ἀνωτέρω συνδρομῶν καὶ τελῶν δημοσιεύσεων καταβάλλεται ὡς ἑξῆς:

α) στὴν Ἀθήνα: στὸ Ταμεῖο τοῦ ΤΑΠΕΤ (Κατάστημα Ἐθνικοῦ Τυπογραφείου),

β) στὶς ὑπόλοιπες πόλεις τοῦ Κράτους: στὰ Δημόσια Ταμεῖα καὶ ἀποδίδεται στὸ ΤΑΠΕΤ σύμφωνα μὲ τὶς 192378/3639/1947 (RONEO 185) καὶ 178048/5321/31.7.65 (RONEO 139) ἐγκύκλιες διαταγὲς τοῦ Γ.Λ.Κ.,

γ) στὶς περιπτώσεις συνδρομῶν ἐξωτερικοῦ: ὅταν ἡ ἀποστολή τους γίνεται μὲ ἐπιταγὲς μαζὶ μ' αὐτὲς στέλνεται καὶ τὸ ὑπὲρ τοῦ ΤΑΠΕΤ ποσοστό.

Ὁ Γενικὸς Διευθυντὴς
ΑΘΑΝ. ΠΑΝ. ΣΠΗΛΙΟΠΟΥΛΟΣ

ΑΠΟ ΤΟ ΕΘΝΙΚΟ ΤΥΠΟΓΡΑΦΕΙΟ